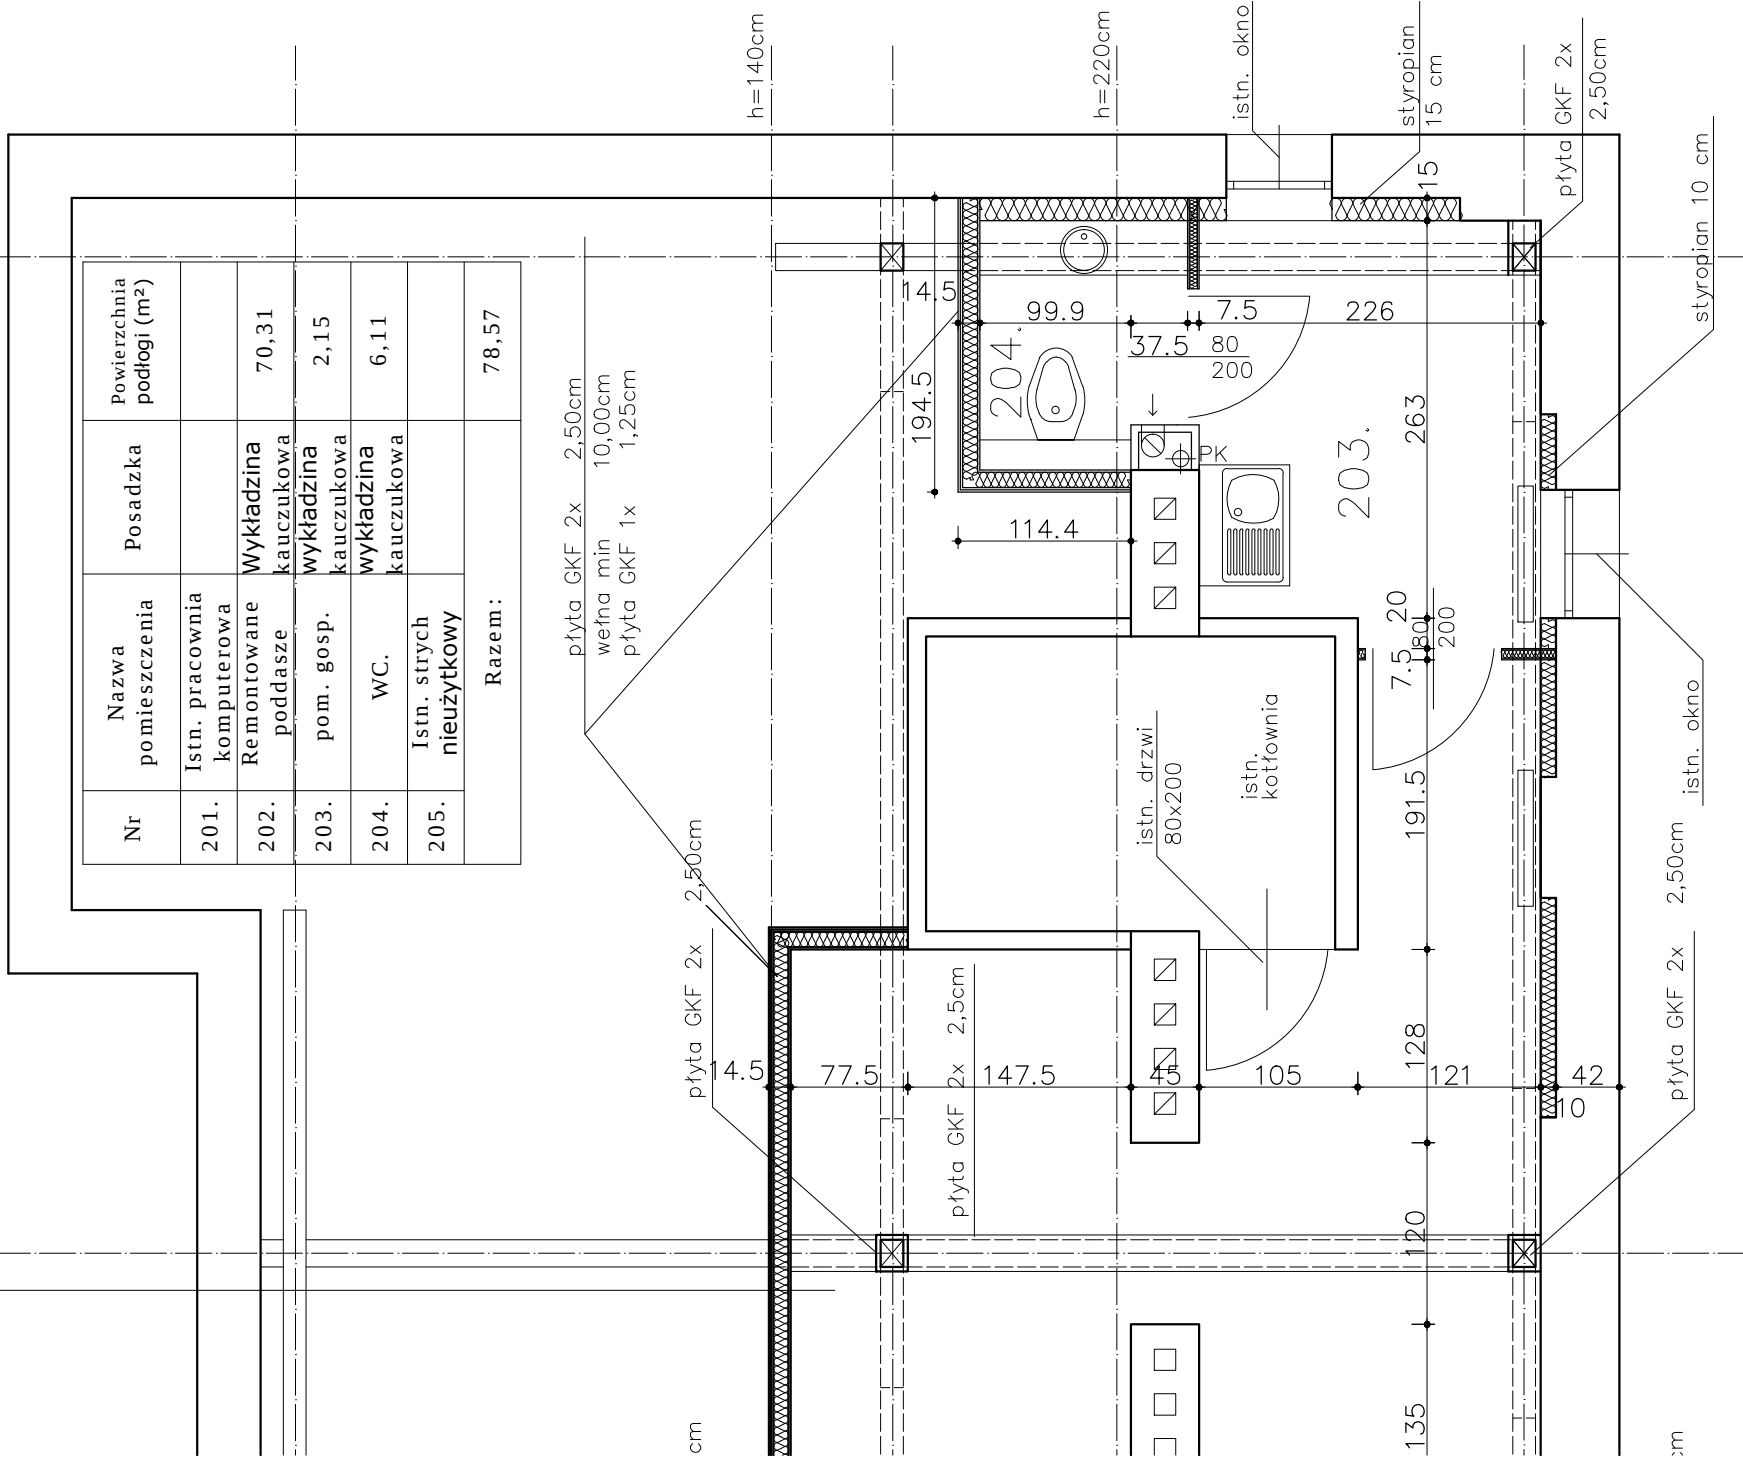


PRACOWNIA
PROJEKTOWA
KRAKÓW

UL. SZPITALNA 17/8

Nazwa projektu	Remont poddasza BWA		
Adres:	Miechów Biuro Wystaw Artystycznych "U Jaksy"		
Treść rysunku:	RZUT PODDASZA		

Autor projektu:	Nr. upr. bud.	Podpis:	Data:
mgr inż. arch. ANDRZEJ FEDAK	GP.IV-8388/219/77		

Stadium:	PROJEKT WYKONAWCZY	Skala:	Nr rys.
WSZYSTKIE PRAWA AUTORSKIE ZASTRZEŻONE	1 : 50		A1.